

Выписка из Единого государственного реестра недвижимости об основных характеристиках и зарегистрированных правах на объект недвижимости

Сведения об основных характеристиках объекта недвижимости

В Единый государственный реестр недвижимости внесены следующие сведения:

Раздел 1 Лист 1

Здание			
вид объекта недвижимости			
Лист №1 Раздел 1	Всего листов раздела 1: 1	Всего разделов: 2	Всего листов выписки: 2
29 декабря 2020г.			
Кадастровый номер:	04:11:020128:207		
Номер кадастрового квартала:	04:11:020128		
Дата присвоения кадастрового номера:	29.12.2020		
Ранее присвоенный государственный учетный номер:	данные отсутствуют		
Адрес (местоположение):	Российская Федерация, Республика Алтай, г. Горно-Алтайск, пер. Спортивный		
Площадь, м2:	995.9		
Назначение:	Нежилое		
Наименование:	нежилое здание		
Количество этажей, в том числе подземных этажей:	1, в том числе подземных 0		
Год ввода в эксплуатацию по завершении строительства:	2013		
Год завершения строительства:	данные отсутствуют		
Кадастровая стоимость, руб:	9950136.49		
Кадастровые номера иных объектов недвижимости, в пределах которых расположен объект недвижимости:	04:11:020128:9		
Кадастровые номера помещений, машино-мест, расположенных в здании или сооружении:	04:11:020128:69		
Виды разрешенного использования:	объект общественно-делового значения		
Статус записи об объекте недвижимости:	Сведения об объекте недвижимости имеют статус "актуальные"		
Особые отметки:	Сведения, необходимые для заполнения раздела: 2 - Сведения о зарегистрированных правах, отсутствуют.		
Получатель выписки:	Поликарпов Виталий Александрович (представитель правообладателя), Правообладатель: Республика Алтай		



**Е.Б. Абатаев**

Государственный регистратор прав	подпись	инициалы, фамилия
полное наименование должности		

Выписка из Единого государственного реестра недвижимости об основных характеристиках и зарегистрированных правах на объект недвижимости

Описание местоположения объекта недвижимости


Здание			
вид объекта недвижимости			
Лист №1 Раздел 4	Всего листов раздела 4: 1	Всего разделов: 2	Всего листов выписки: 2

29 декабря 2020г.

Кадастровый номер:

04:11:020128:207

Схема расположения объекта недвижимости (части объекта недвижимости) на земельном участке(ах)

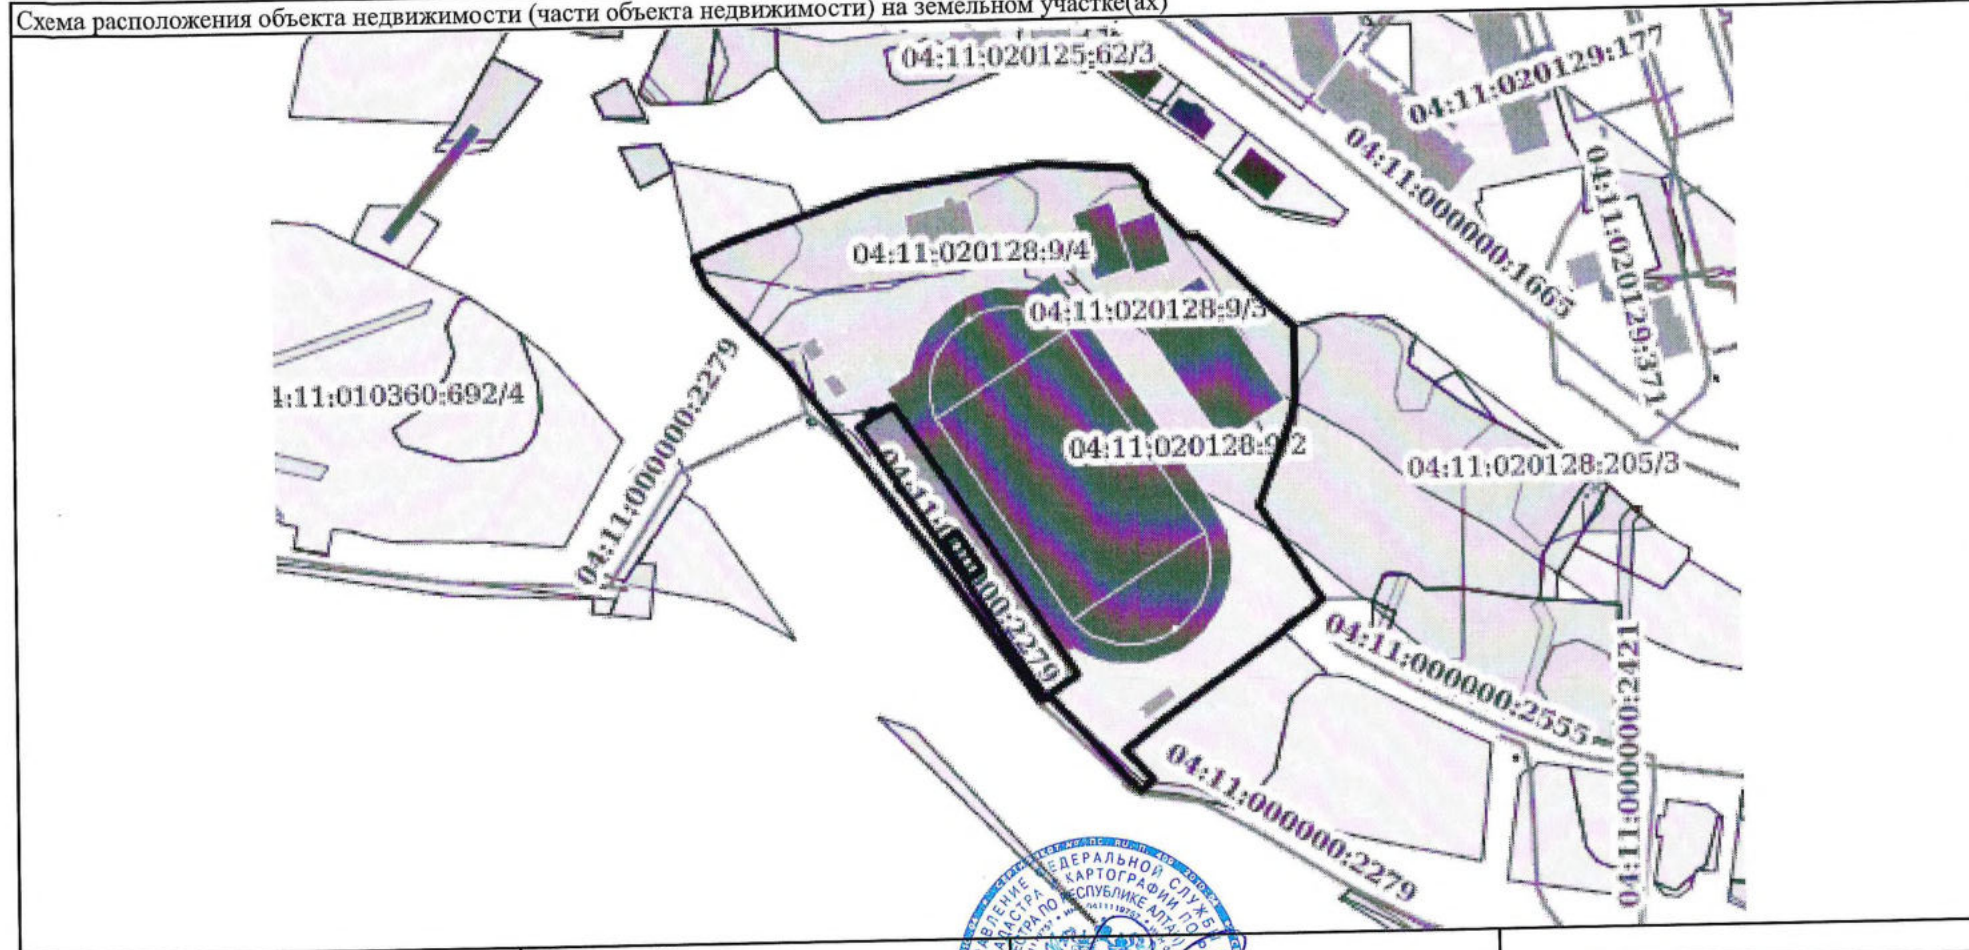

Масштаб 1:3000

Условные обозначения:

	<p><b>Е.Б. Абатаев</b></p>
<p>Государственный регистратор прав</p>	<p>подпись</p>
<p>полное наименование должности</p>	<p>инициалы, фамилия</p>